



projeto marcenaria
microapartamento

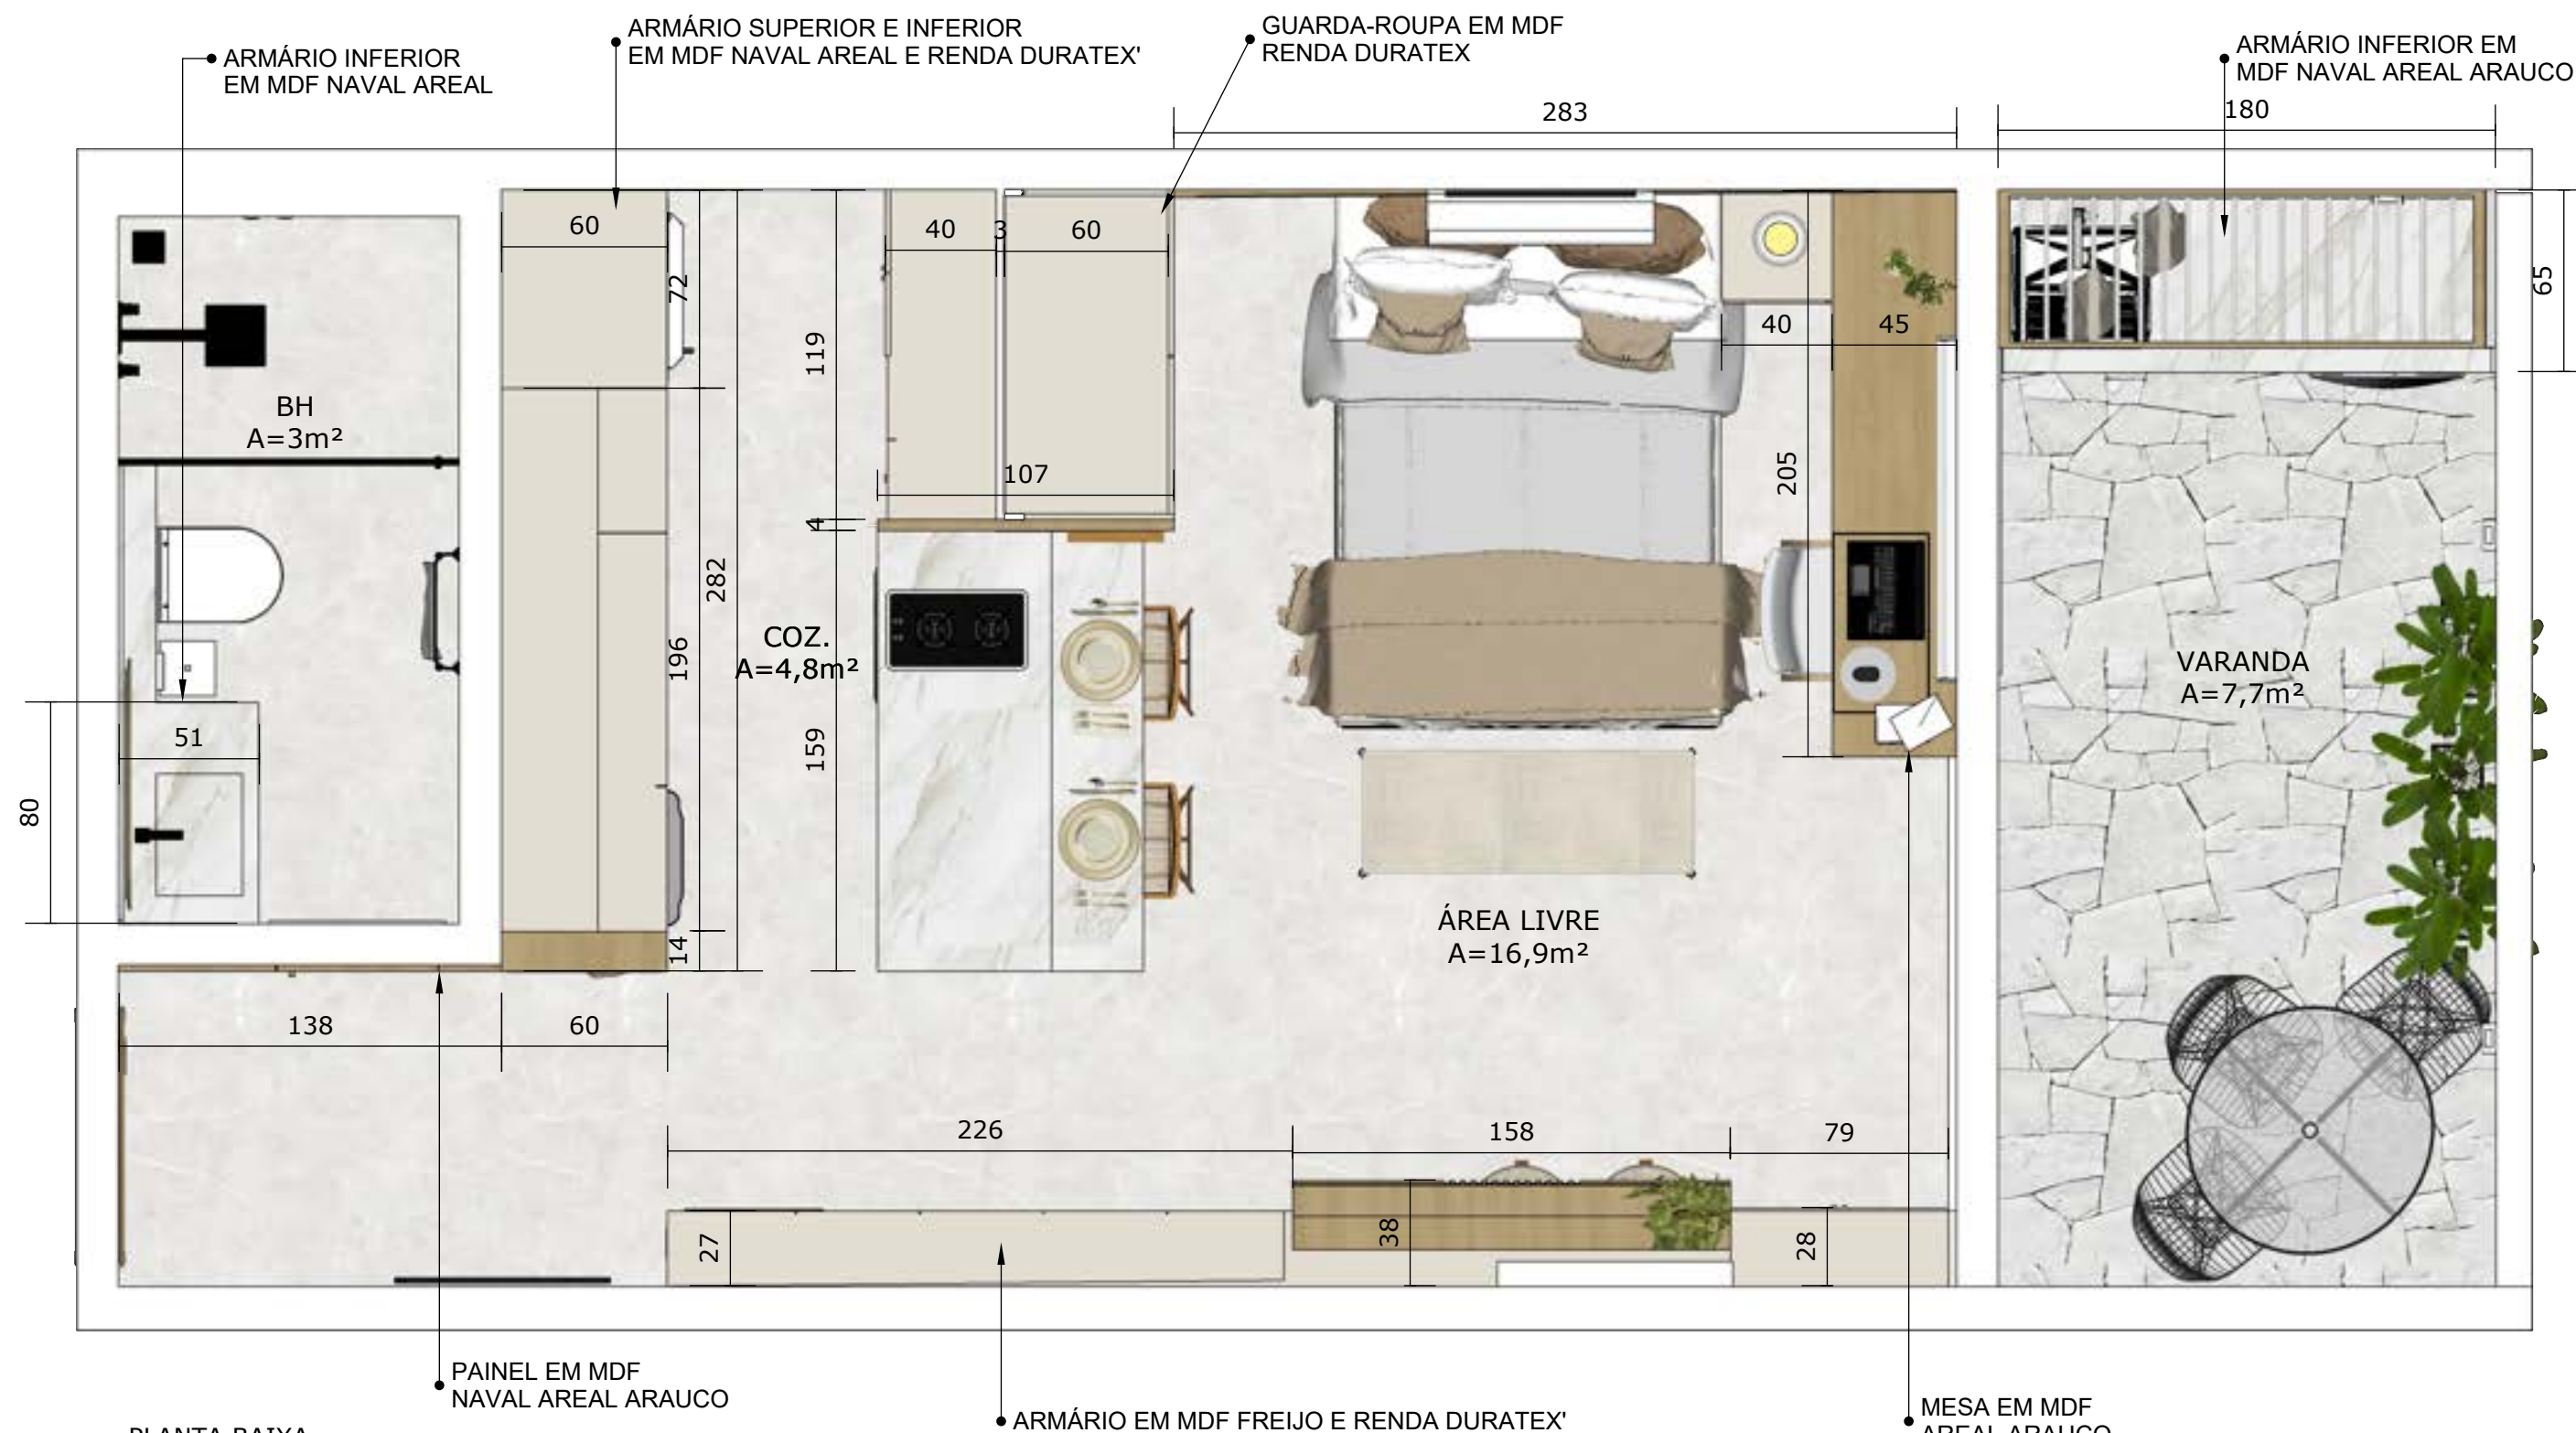



PLANTA BAIXA
ESC 1/25




UniSales Centro Universitário Salesiano		PROJETO DE ARQUITETURA	
PROJETO DE ARQUITETURA		PROJETO DE ARQUITETURA	
MARCENARIA JACOMI DA PENHA		PROJETO DE ARQUITETURA	
TRABALHO DE CONCLUSÃO		DETALHAMENTO	
PROFESSOR JÚLIA ROSI MIRANDA		PROFESSOR GABRIELA BOLSSONE	
ALUNO JÚLIA ROSI MIRANDA		ALUNO GABRIELA BOLSSONE	
PLANTA DE		PLANTA DE	
1:25		1:25	

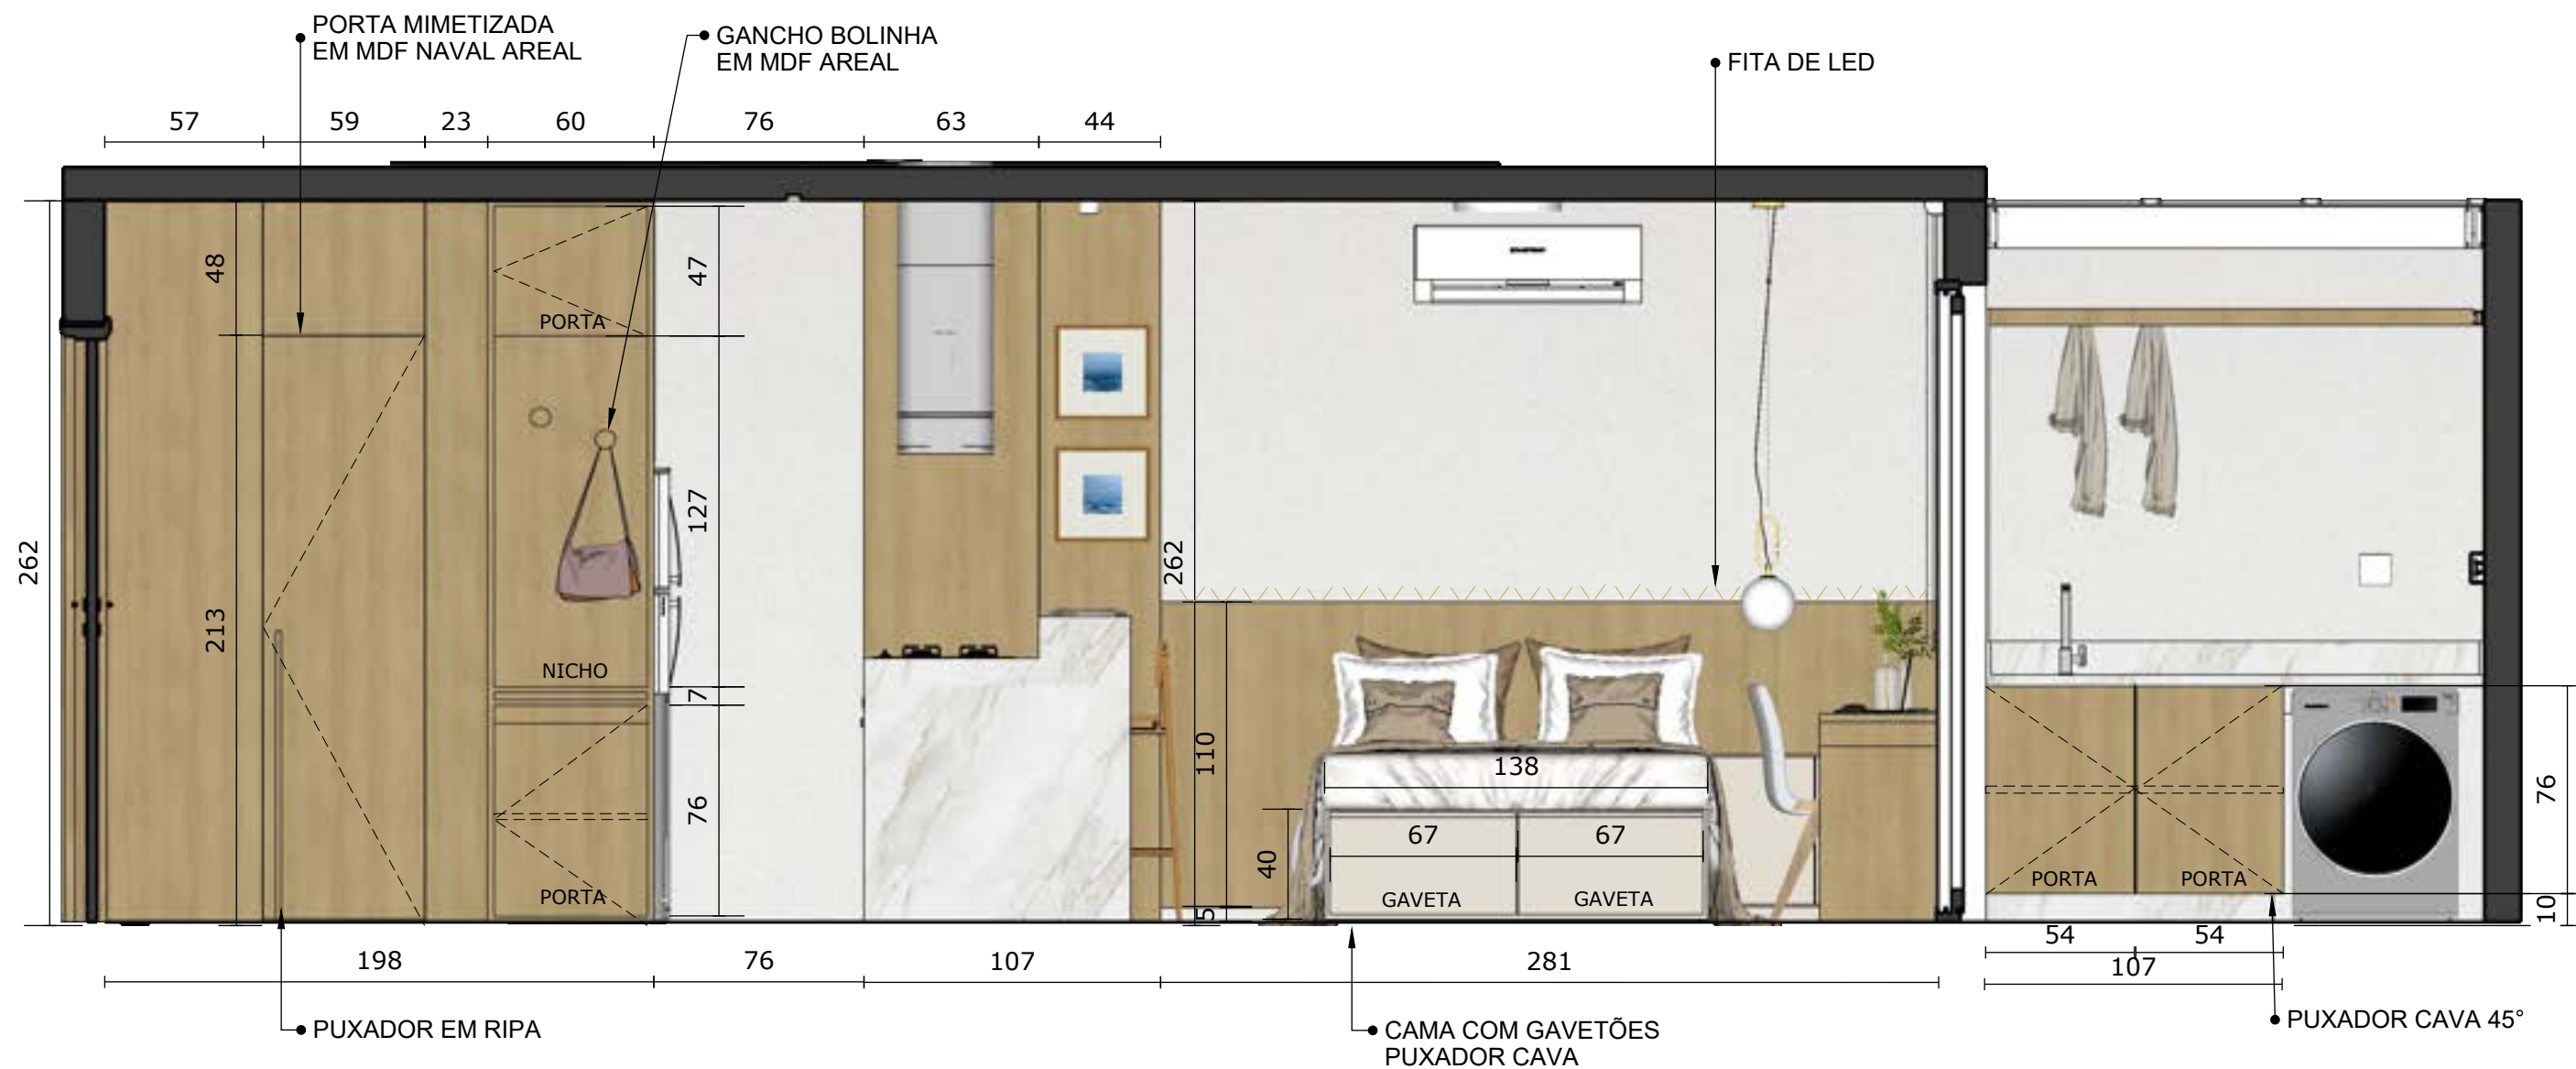

VISTA 01
ESC 1/25

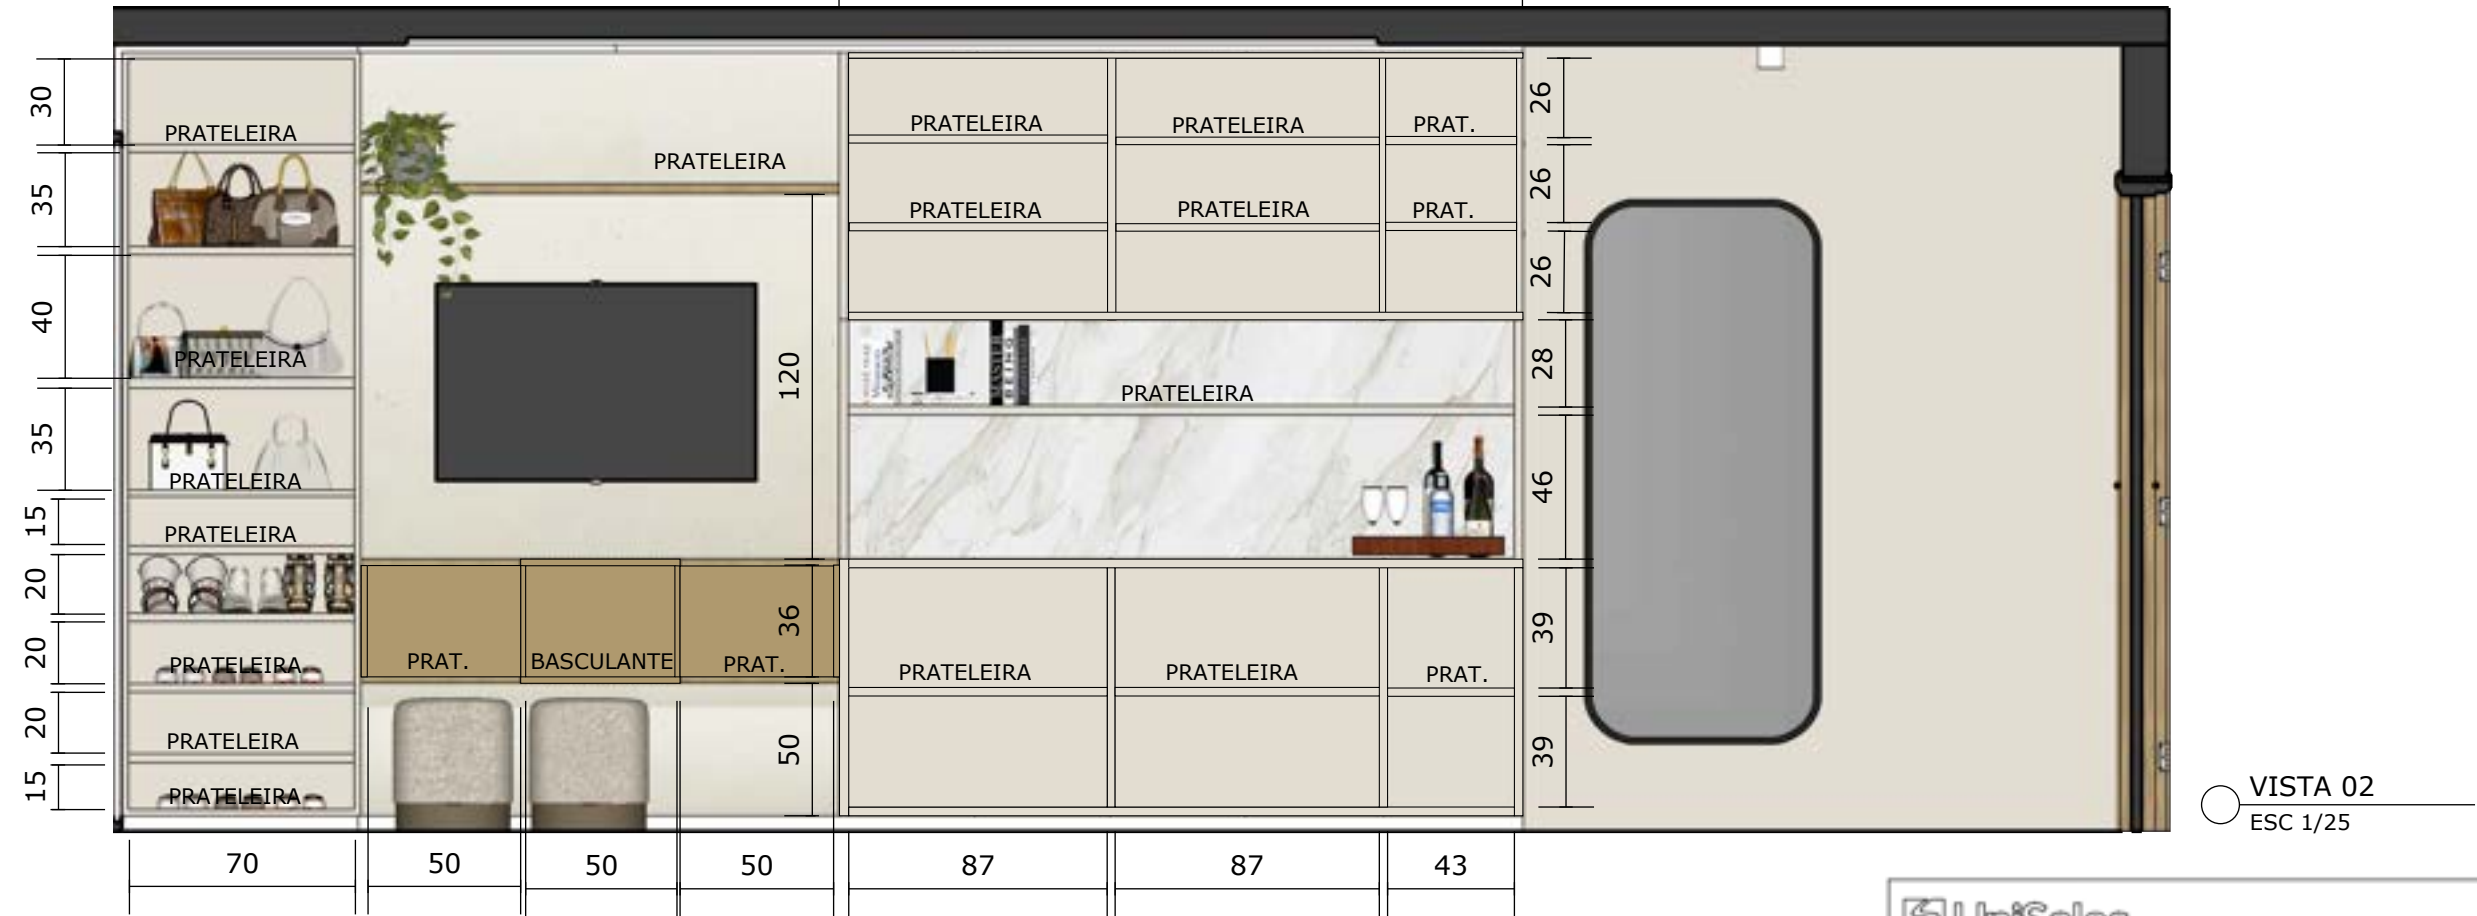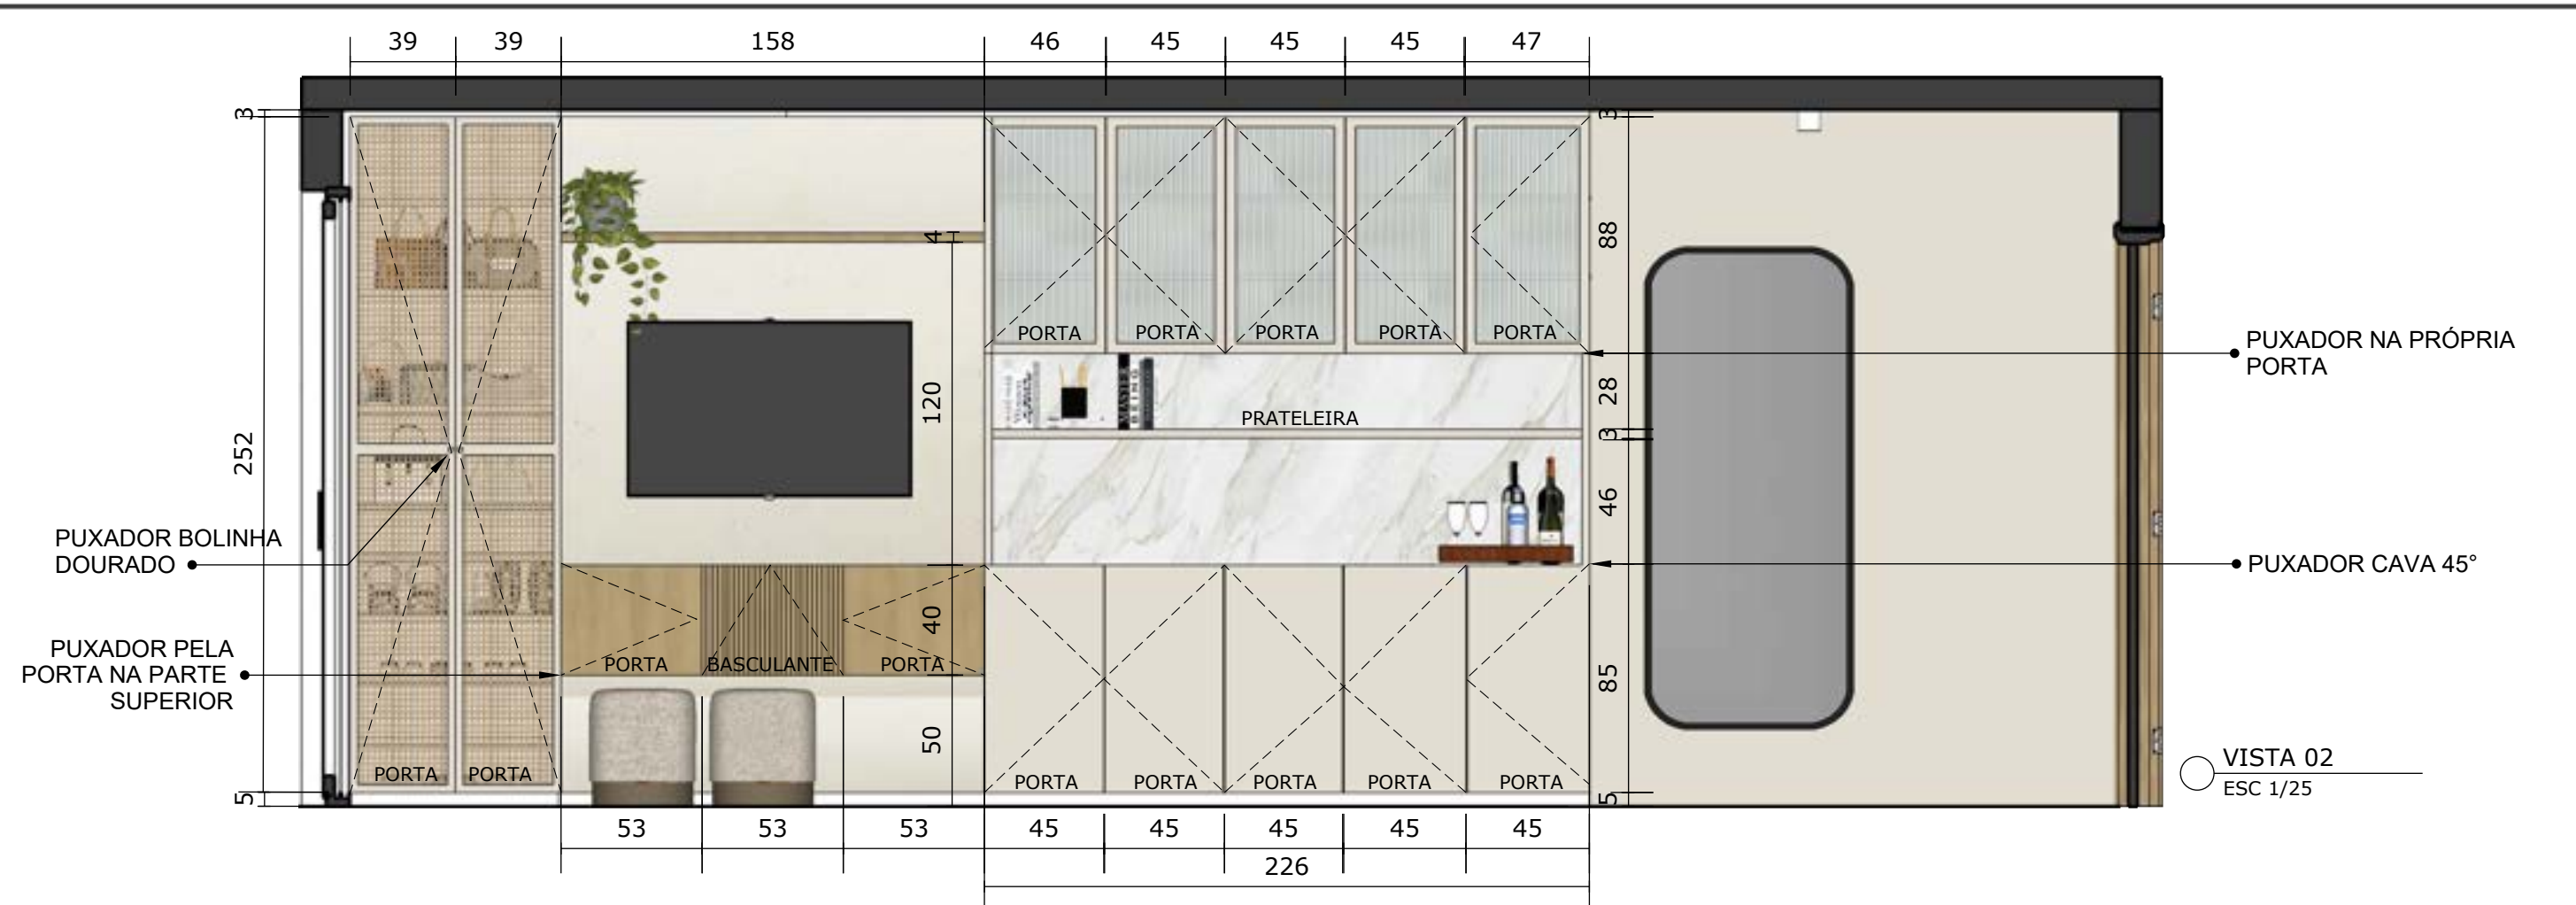

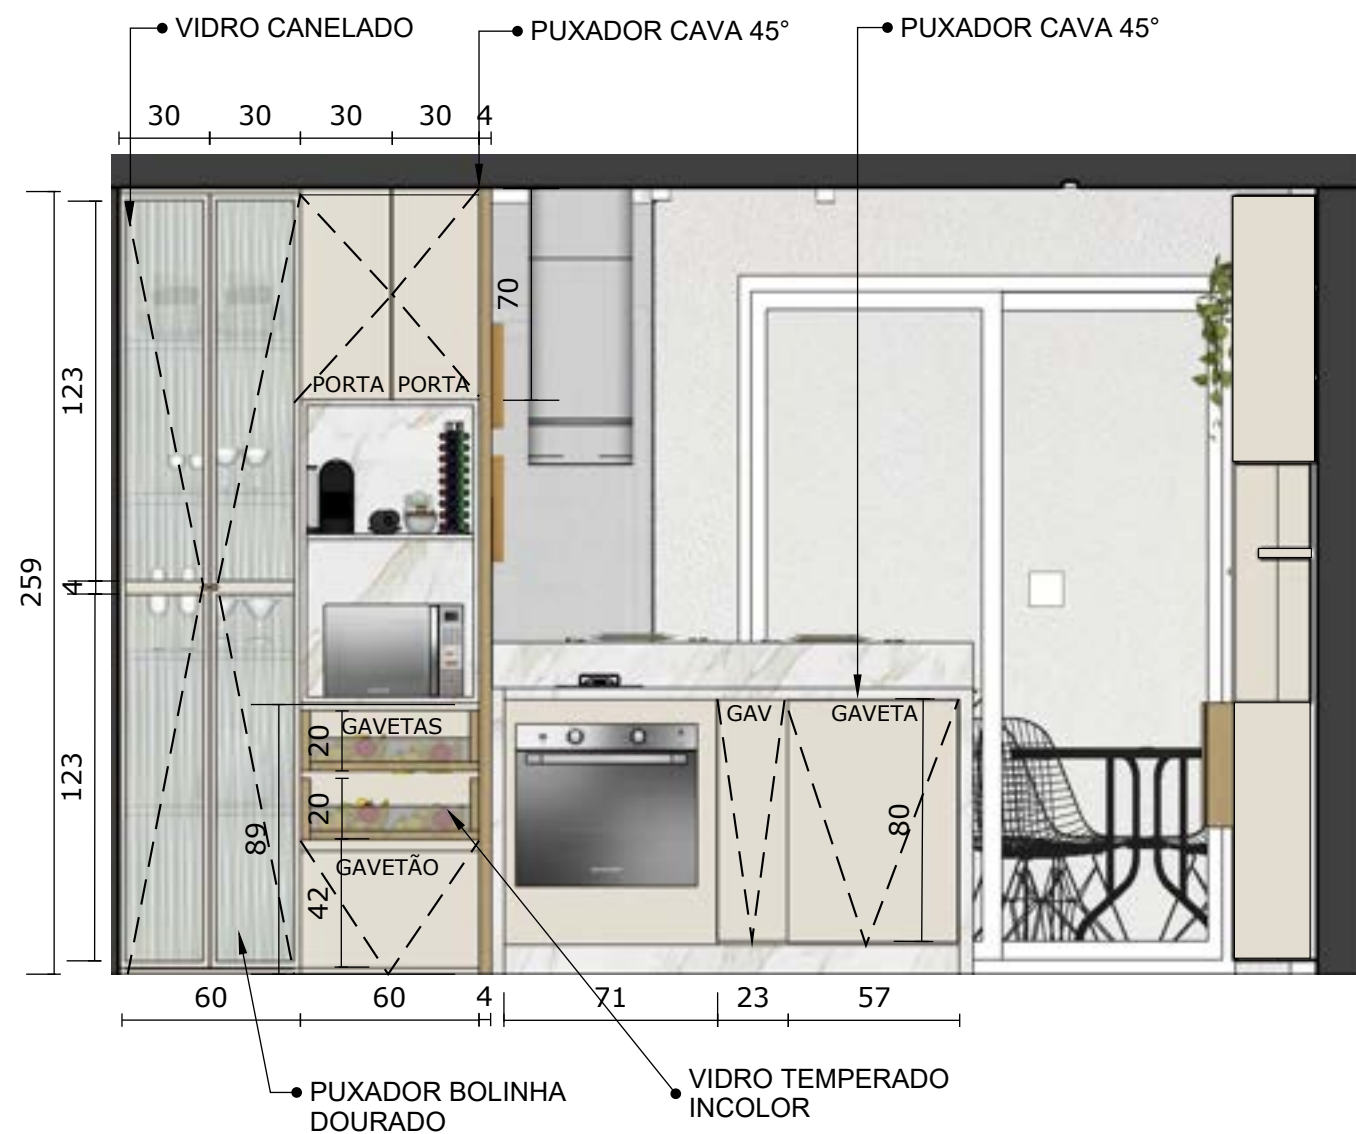

VISTA 03
ESC 1/25



VISTA 03
ESC 1/25



IMAGEM REFERÊNCIA





● ROUPEIRO COM PUXADOR
● CAVA LATERAL EM MDF
RENDA DURATEX


VISTA 04
ESC 1/25



● MDF INTERNO EM BRANCO TX

VISTA 04
ESC 1/25

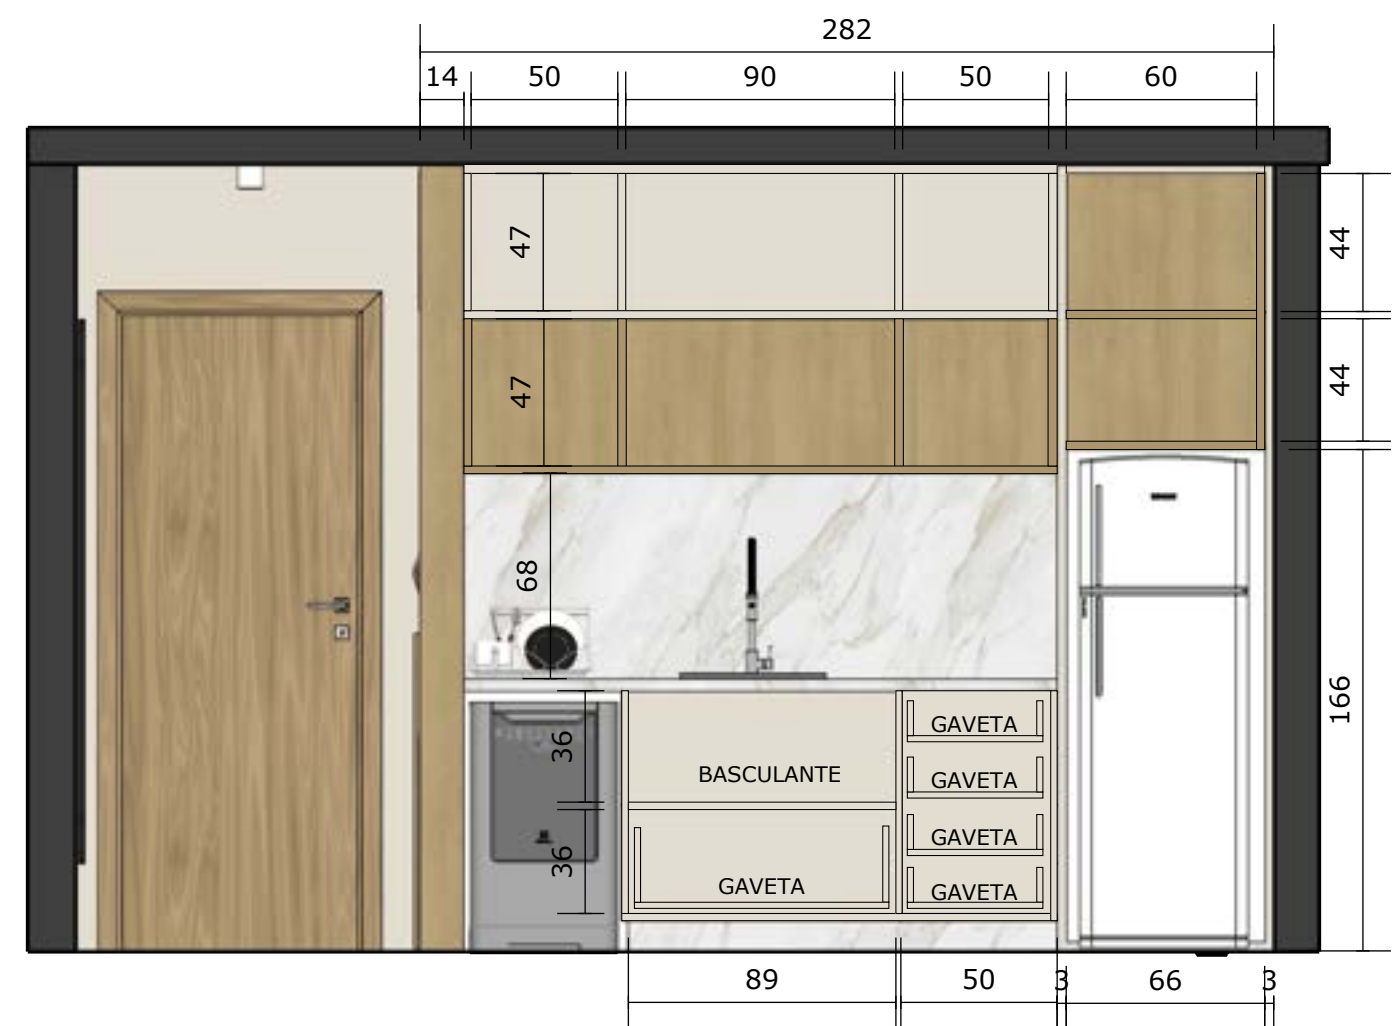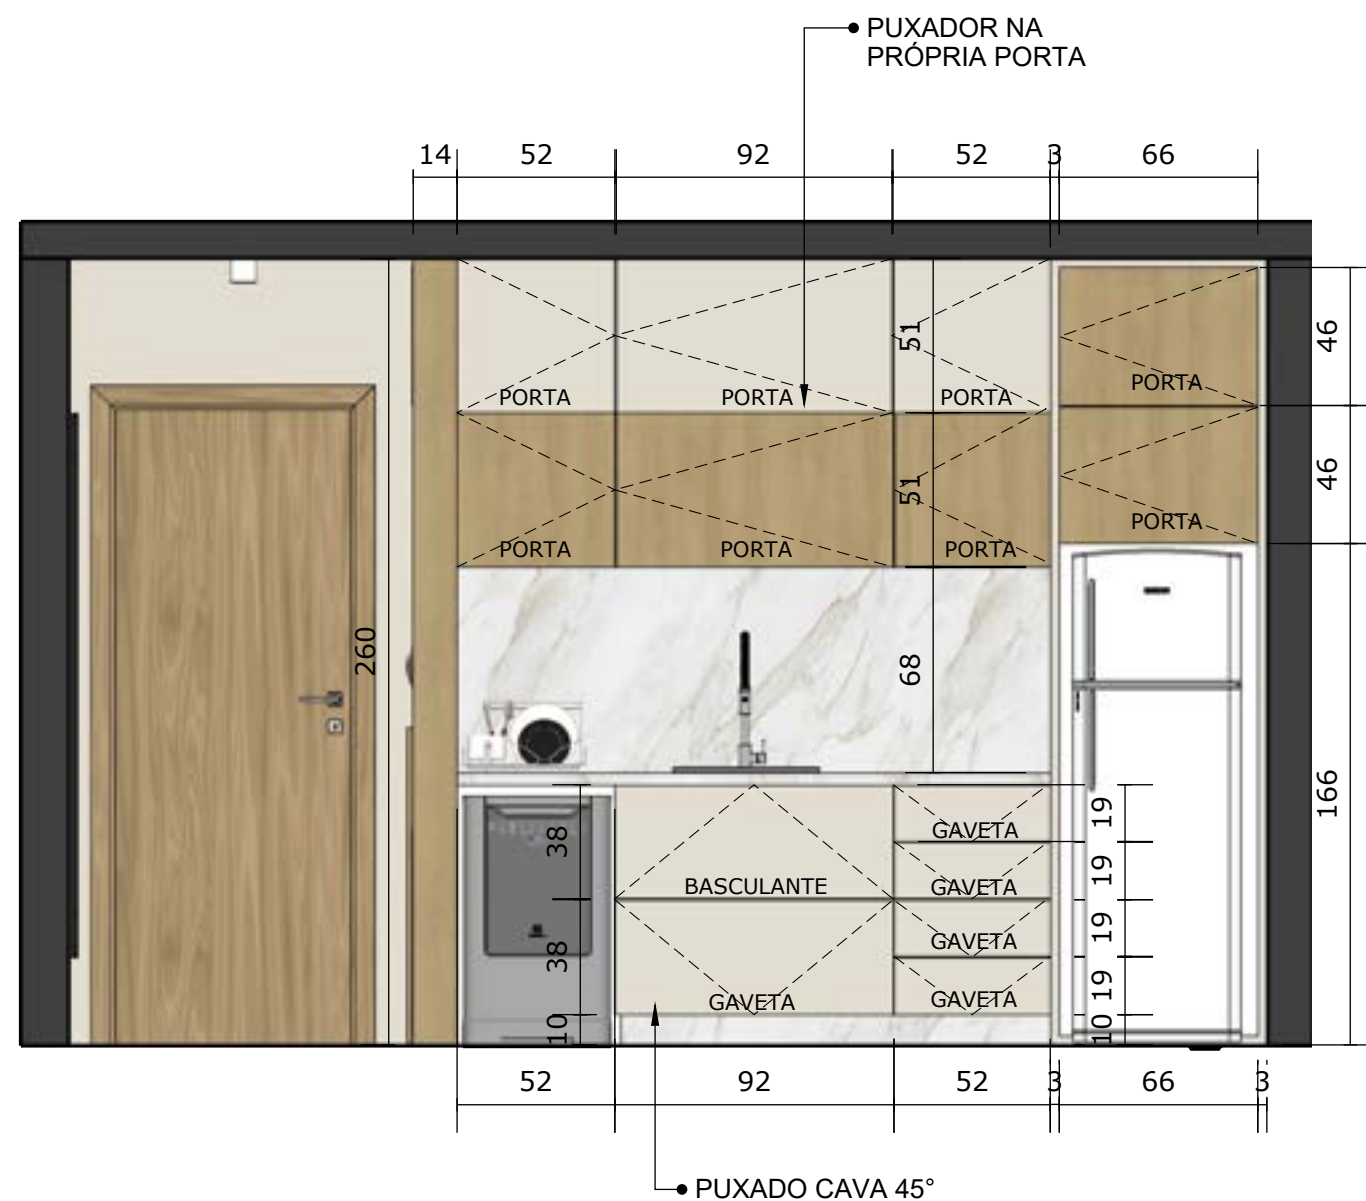

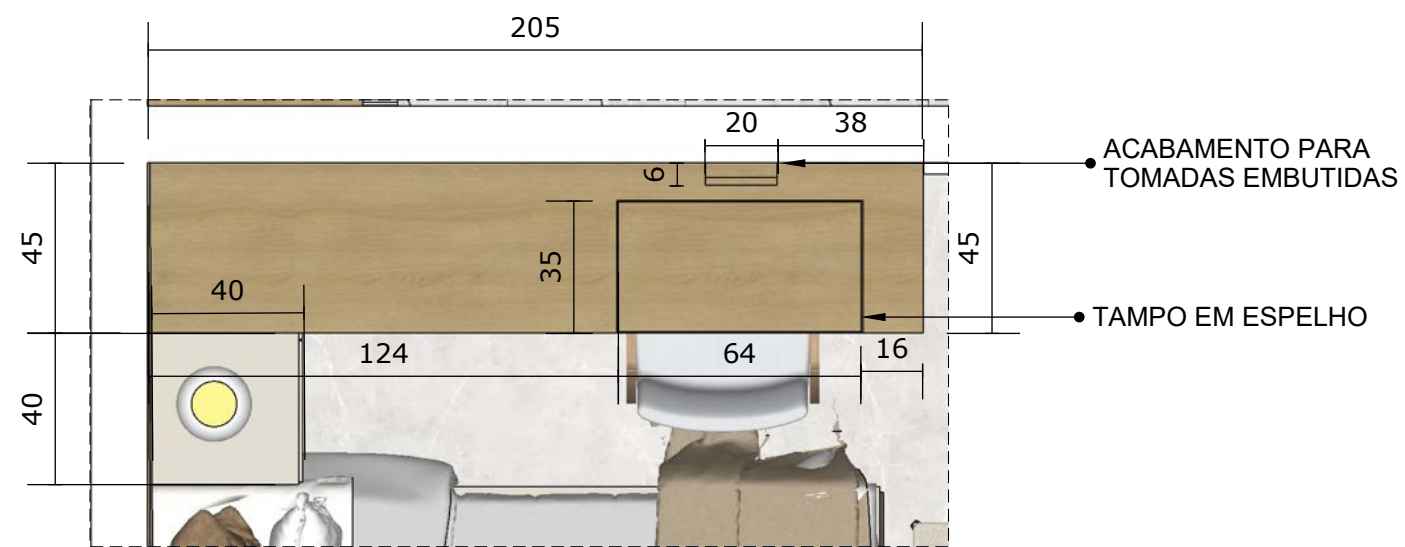

PLANTA BAIXA
ESC 1/20


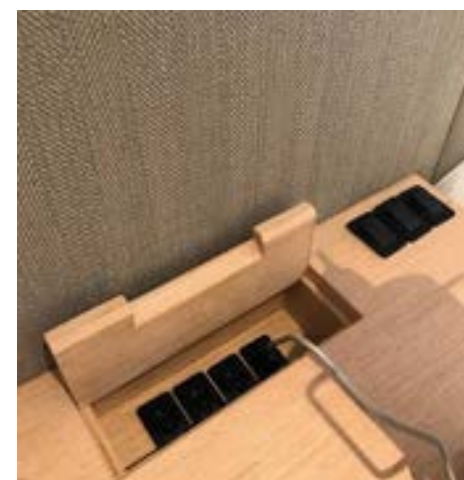



IMAGEM DE REFERÊNCIA



VISTA 06
ESC 1/25

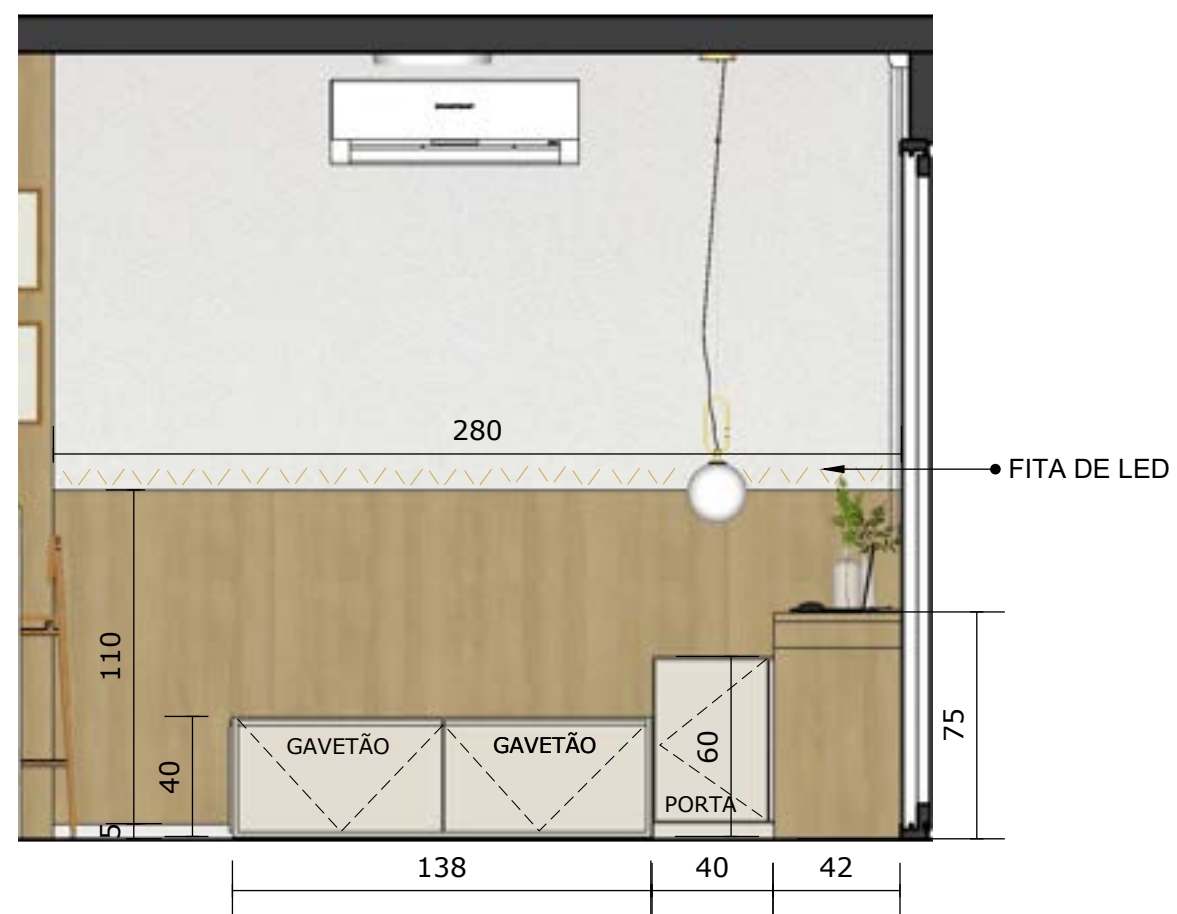

VISTA 06
ESC 1/25

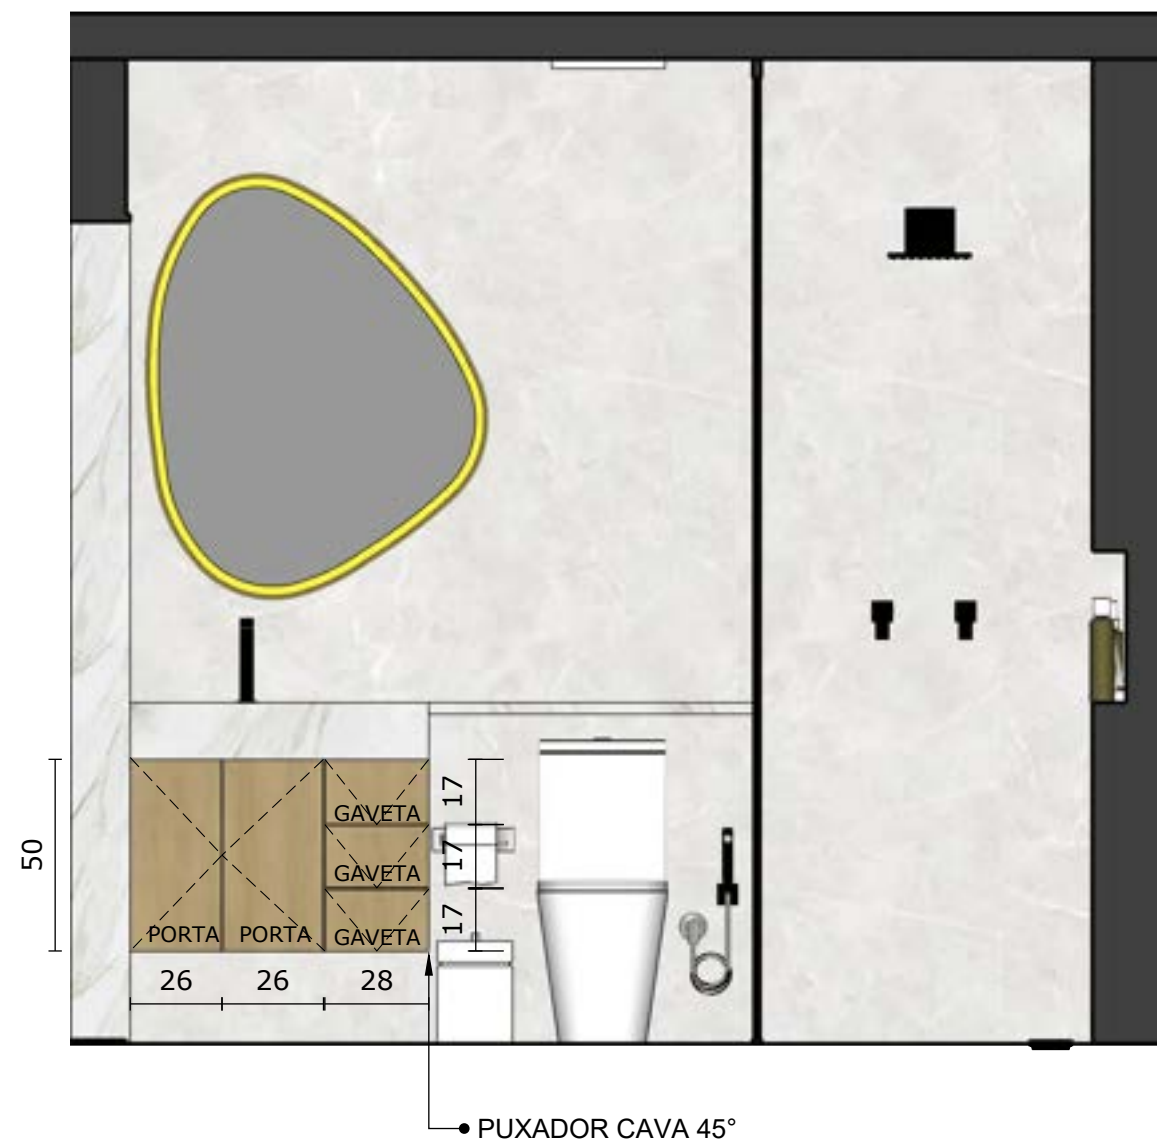

VISTA 07
ESC 1/25



VISTA 07
ESC 1/25